


NORTE

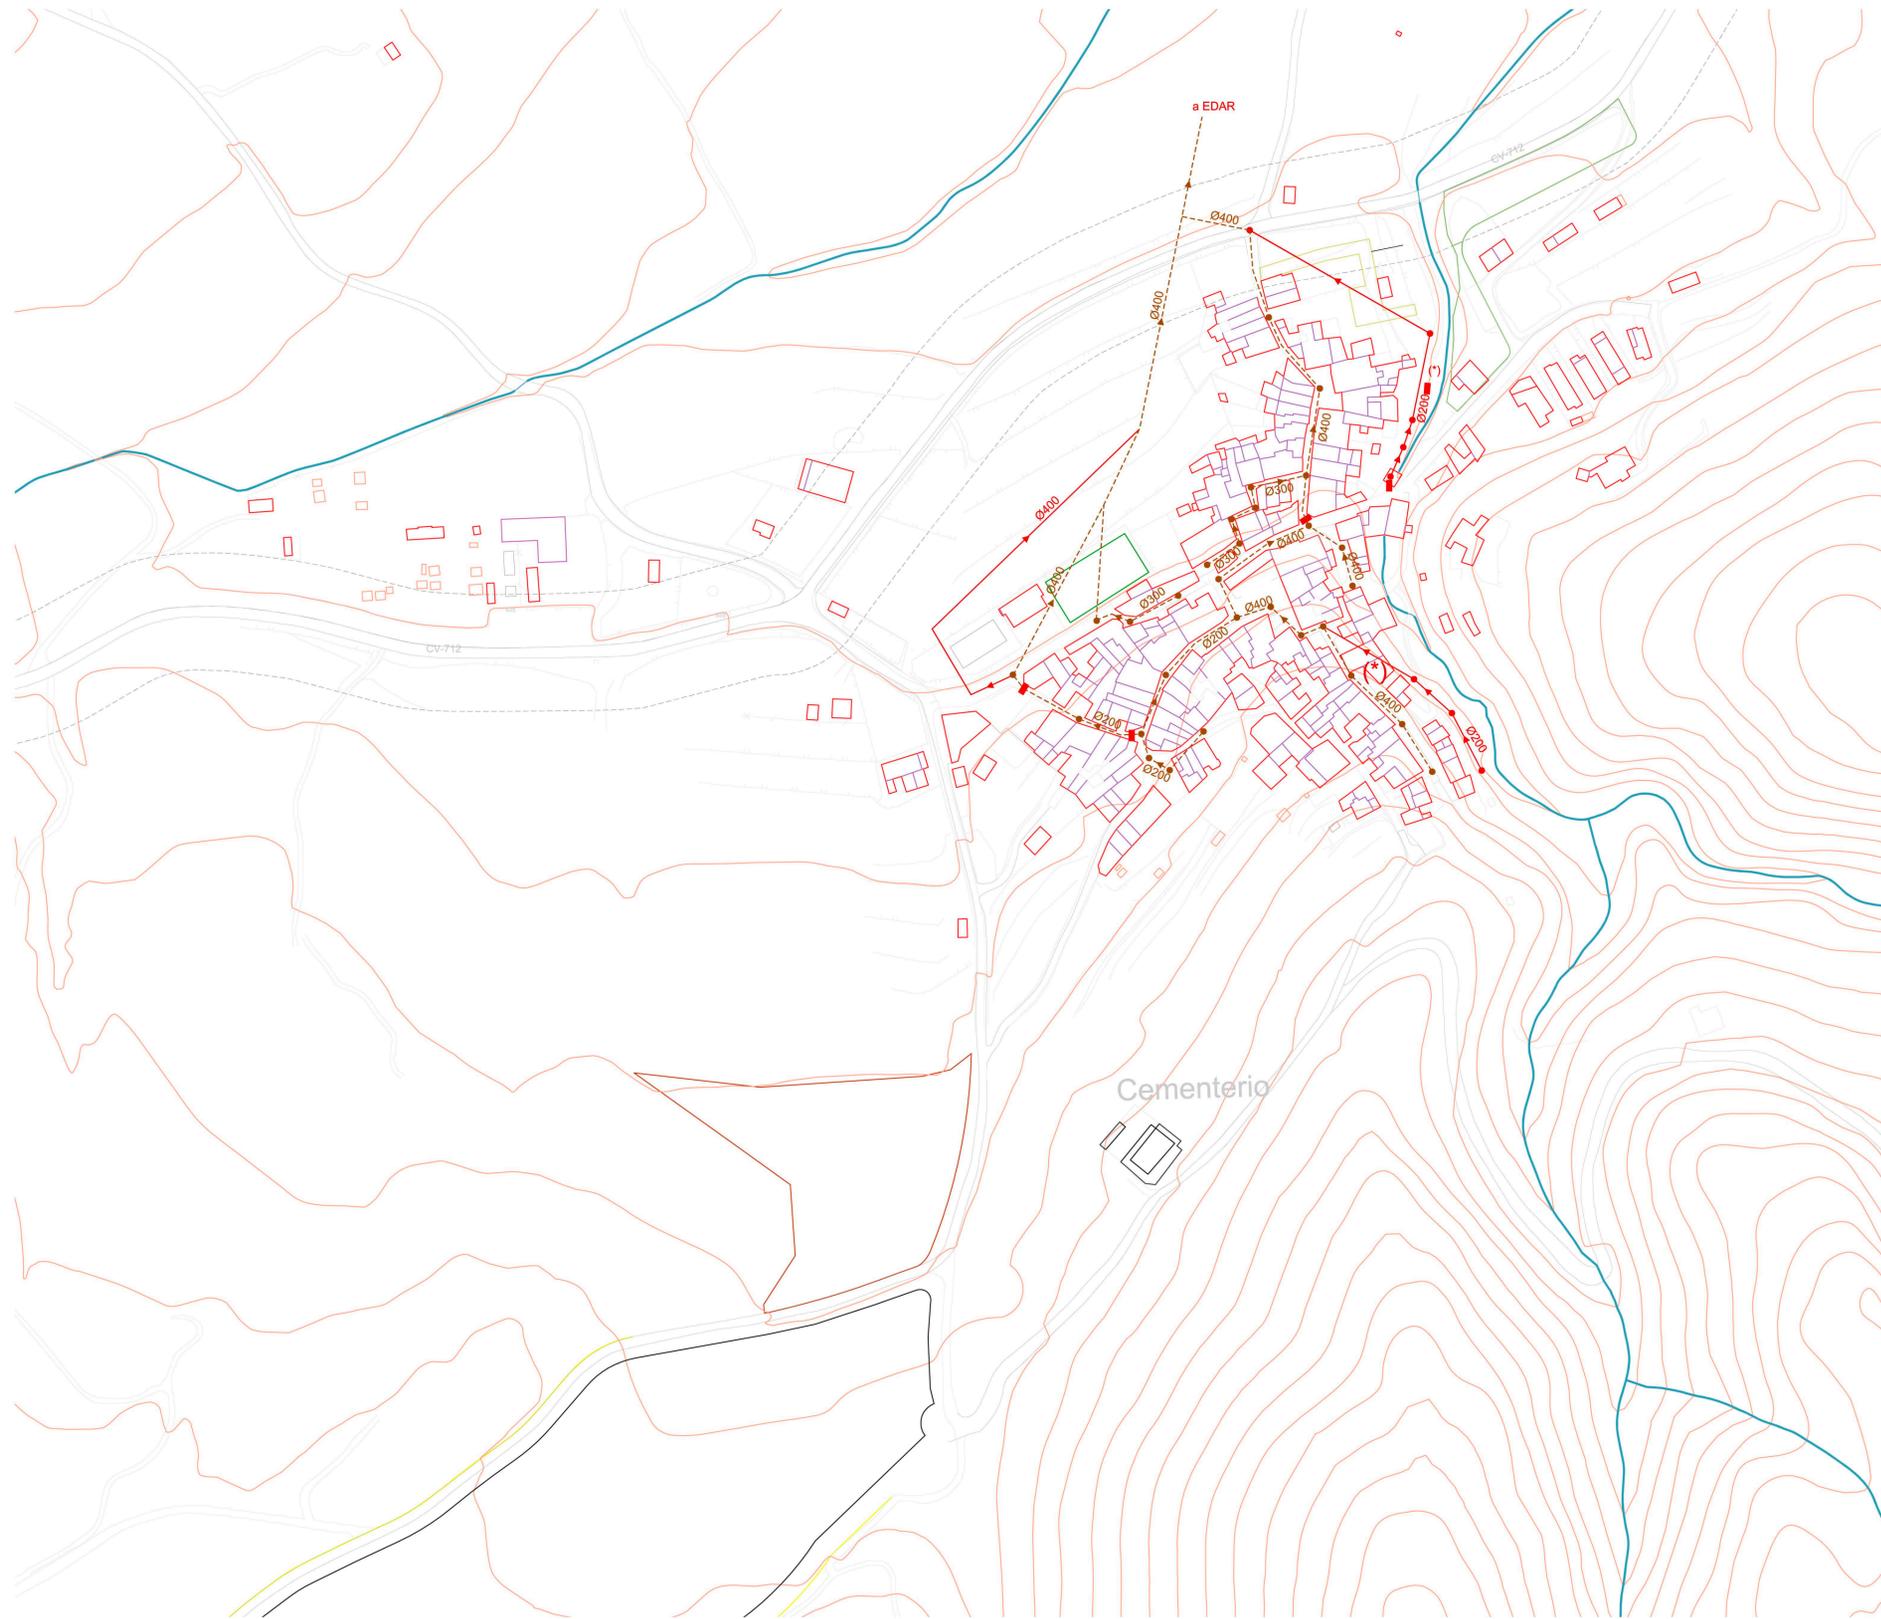

RED SANEAMIENTO Ø(mm)

----- colector anterior a 1995

———— colector posterior a 1995

● pozo pavimentado

■ sumidero

(*) In situ parecen en sentido contrario. Datos de la conexión facilitada por el Ayuntamiento

Nota: las aguas pluviales, en general no conectadas a la red de saneamiento in situ se comprueba que algún imbornal sí está conectado

PROMOTOR:

DIPUTACIÓN DE ALICANTE
AYUNTAMIENTO DE LA VALL D'ALCALÁ



PLAN DE GENERAL ESTRUCTURAL DE LA VALL D'ALCALÁ
VERSIÓN PRELIMINAR DEL PLAN (V.P.P.)
PLANOS DE INFORMACIÓN

EQUIPO REDACTOR:

SAN JUAN ARQUITECTURA S.L.

SCma
Ingeniería y Medio Ambiente.

I.4.4 RED DE SANEAMIENTO
(Alcalá de la Jovada)

E S C A L A : 1/2.000

OCTUBRE - 2015

F.D.O.