



LEYENDA

CLASIFICACION GENERAL DE LAS DOTACIONES PÚBLICAS

COMUNICACIONES

CV RED VIARIA

ZONAS VERDES

PVJ JARDINES

EQUIPAMIENTOS

PQD DEPORTIVO-RECREATIVO

PQE EDUCATIVO-CULTURAL

PQS SANITARIO-ASISTENCIAL

PQA ADMINISTRATIVO-INSTITUCIONAL

PQI INFRAESTRUCTURA DE SERVICIO URBANO

PQM USO MULTIPLE

LÍNEA TÉRMINO MUNICIPAL IGN

DELIMITACIÓN ORDENACIÓN DE SUELO

SUELO URBANO

ZUR-RE/B ZONA URBANIZADA RESIDENCIAL BAJA DENSIDAD

ZUR-RE/M ZONA URBANIZADA RESIDENCIAL MEDIA DENSIDAD

ZUR-NH ZONA URBANIZADA NUCLEO HISTÓRICO

ZND-RE ZONA DE NUEVO DESARROLLO RESIDENCIAL

ZND-IN ZONA DE NUEVO DESARROLLO INDUSTRIAL

UNIDAD DE EJECUCIÓN X

SUELO NO URBANIZABLE

ZONA RURAL COMÚN

ZRC-AG 01 ZONA RURAL COMÚN AGROPECUARIA GRADO 1

ZRC-AG 02 ZONA RURAL COMÚN AGROPECUARIA GRADO 2

ZONA RURAL PROTEGIDA

ZRP-NA 01 ZONA RURAL PROTEGIDA NATURAL 1



ZRP-NA 02 ZONA RURAL PROTEGIDA NATURAL 2

ZRP-AF 01 ZONA RURAL PROTEGIDA. DOMINIO HIDRAÚLICO, CAUCES.

ZRP-AF 02 ZONA RURAL PROTEGIDA. CARRETERAS

ZRP-AF 03 ZONA RURAL PROTEGIDA. VÍAS PECUARIAS

RED VIARIA PRIMARIA

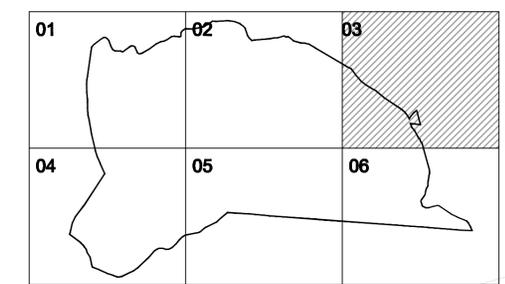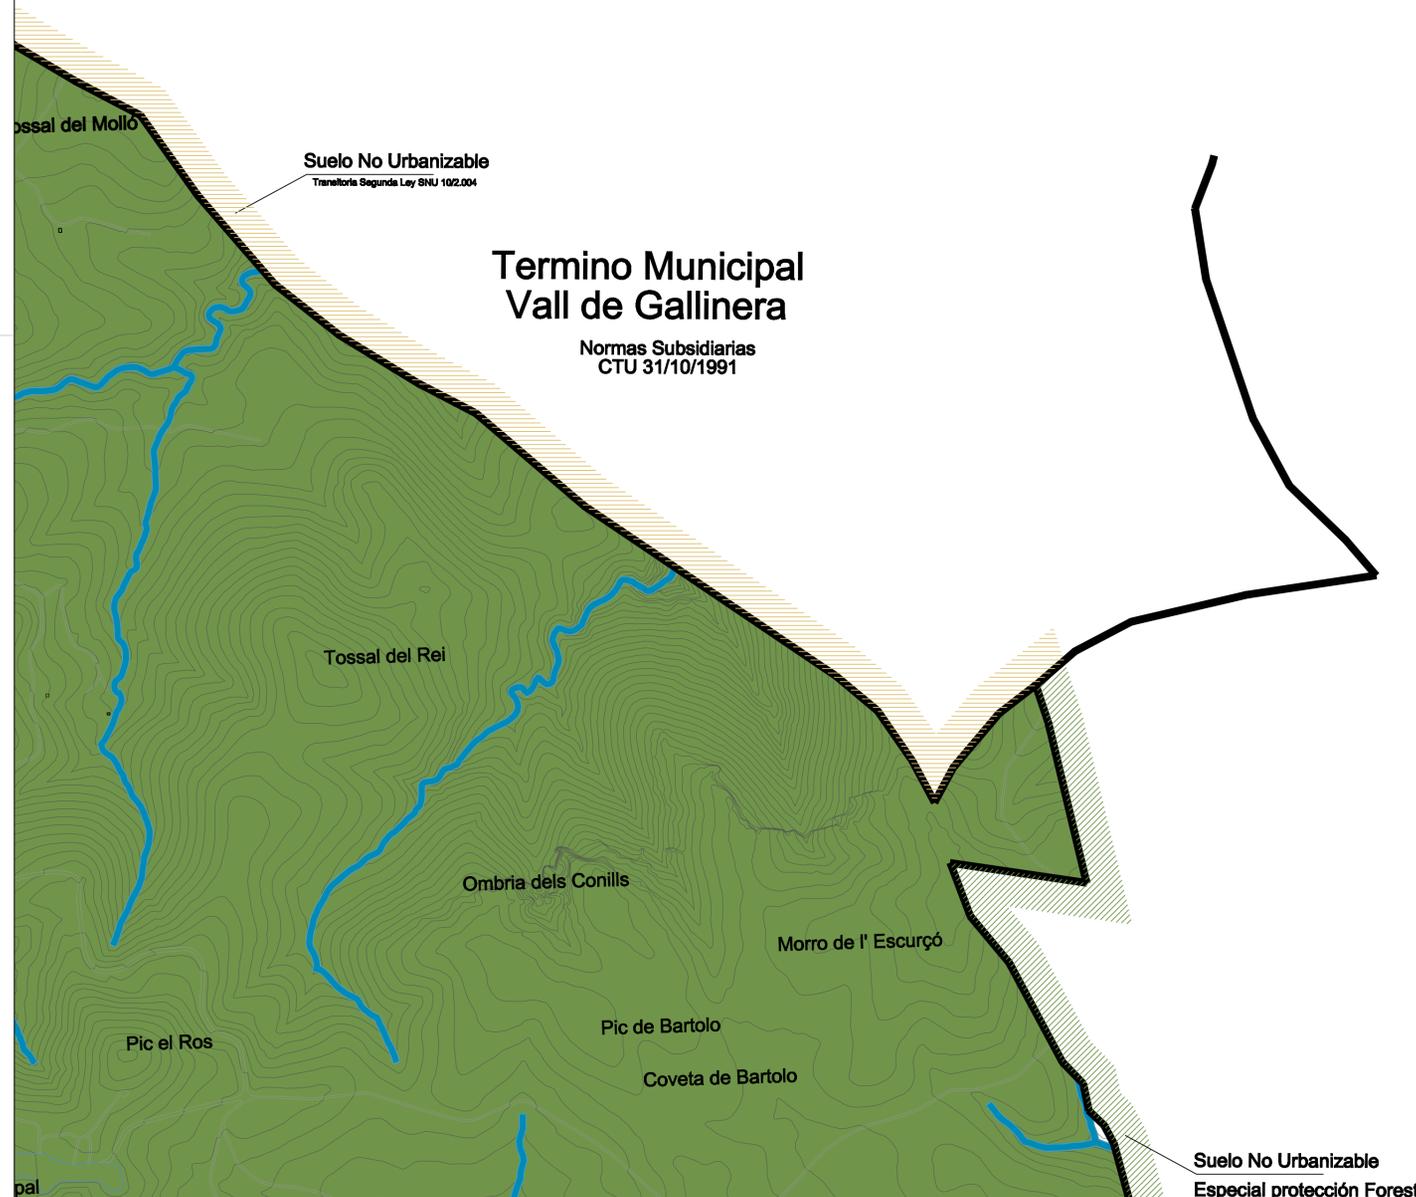

PROMOTOR:
DIPUTACIÓN DE ALICANTE
AYUNTAMIENTO DE LA VALL D'ALCALÁ



PLAN DE GENERAL ESTRUCTURAL DE LA VALL D'ALCALÁ
VERSIÓN PRELIMINAR DEL PLAN (V.P.P.)
PLANOS DE ORDENACIÓN

EQUIPO REDACTOR:
SAN JUAN ARQUITECTURA s.L. **SCma**
Ingeniería y Medio Ambiente.

OE_02.3 ZONAS DE ORDENACIÓN URBANÍSTICA Y RED PRIMARIA. HOJA 3.
E S C A L A : 1 / 15000
ABRIL - 2016