


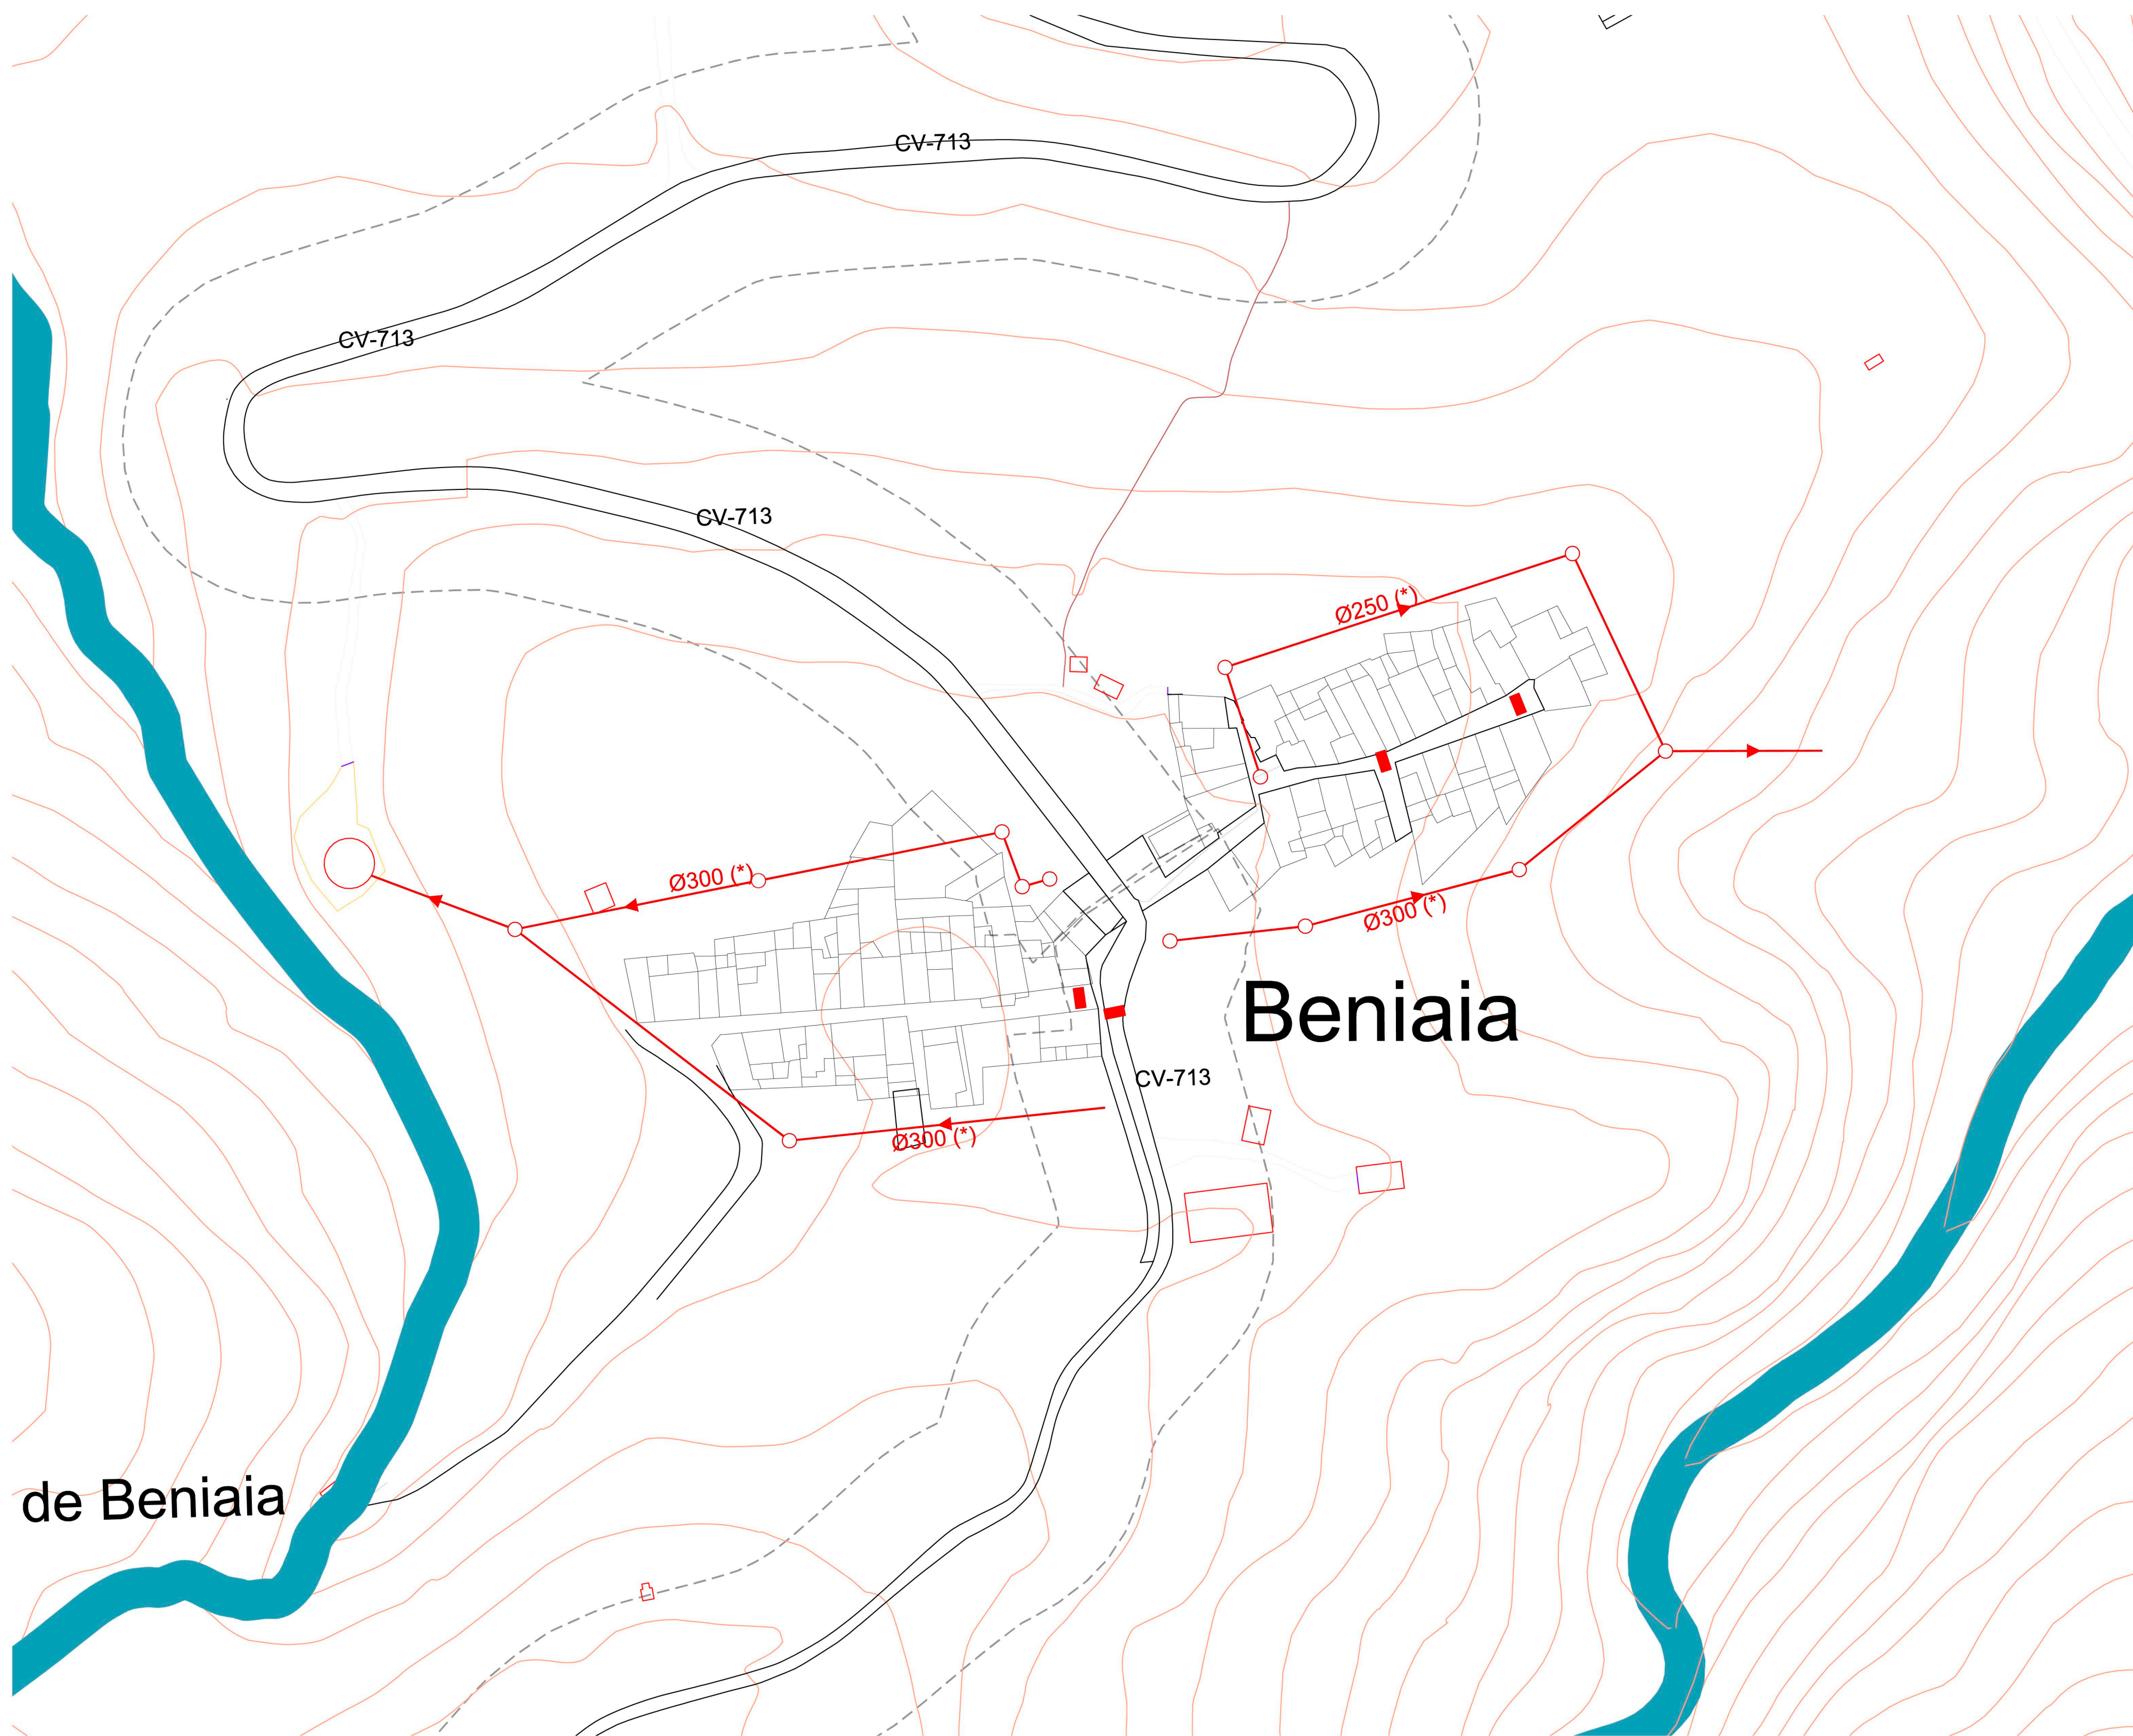

RED SANEAMIENTO Ø(mm)

- colector anterior a 1995
- pozo de registro
- sumidero

(*) diámetro estimado, no se ha podido comprobar
Nota: las aguas pluviales no conectadas a la red de saneamiento
No hay ninguna instalación de depuración. Ambos ramales vierten al barranco en sendos puntos.

PROMOTOR:
DIPUTACIÓN DE ALICANTE
AYUNTAMIENTO DE LA VALL D'ALCALÀ



PLAN DE GENERAL ESTRUCTURAL DE LA VALL D'ALCALÀ
VERSIÓN PRELIMINAR DEL PLAN (V.P.P.)
PLANOS DE INFORMACIÓN

EQUIPO REDACTOR:

SAN JUAN ARQUITECTURA S.L.
GRAN VÍA RAMÓN Y CAJAL, 53 -4. VALENCIA | T.963800739 | FAX.963800806 | sanjuan@sanjuanarquitectura.com | www.sanjuanarquitectura.com

SCma
Ingeniería y Medio Ambiente.

1.4.5 RED DE SANEAMIENTO
(Beniaia)

E S C A L A : 1/2.000

OCTUBRE - 2015

FDO.