


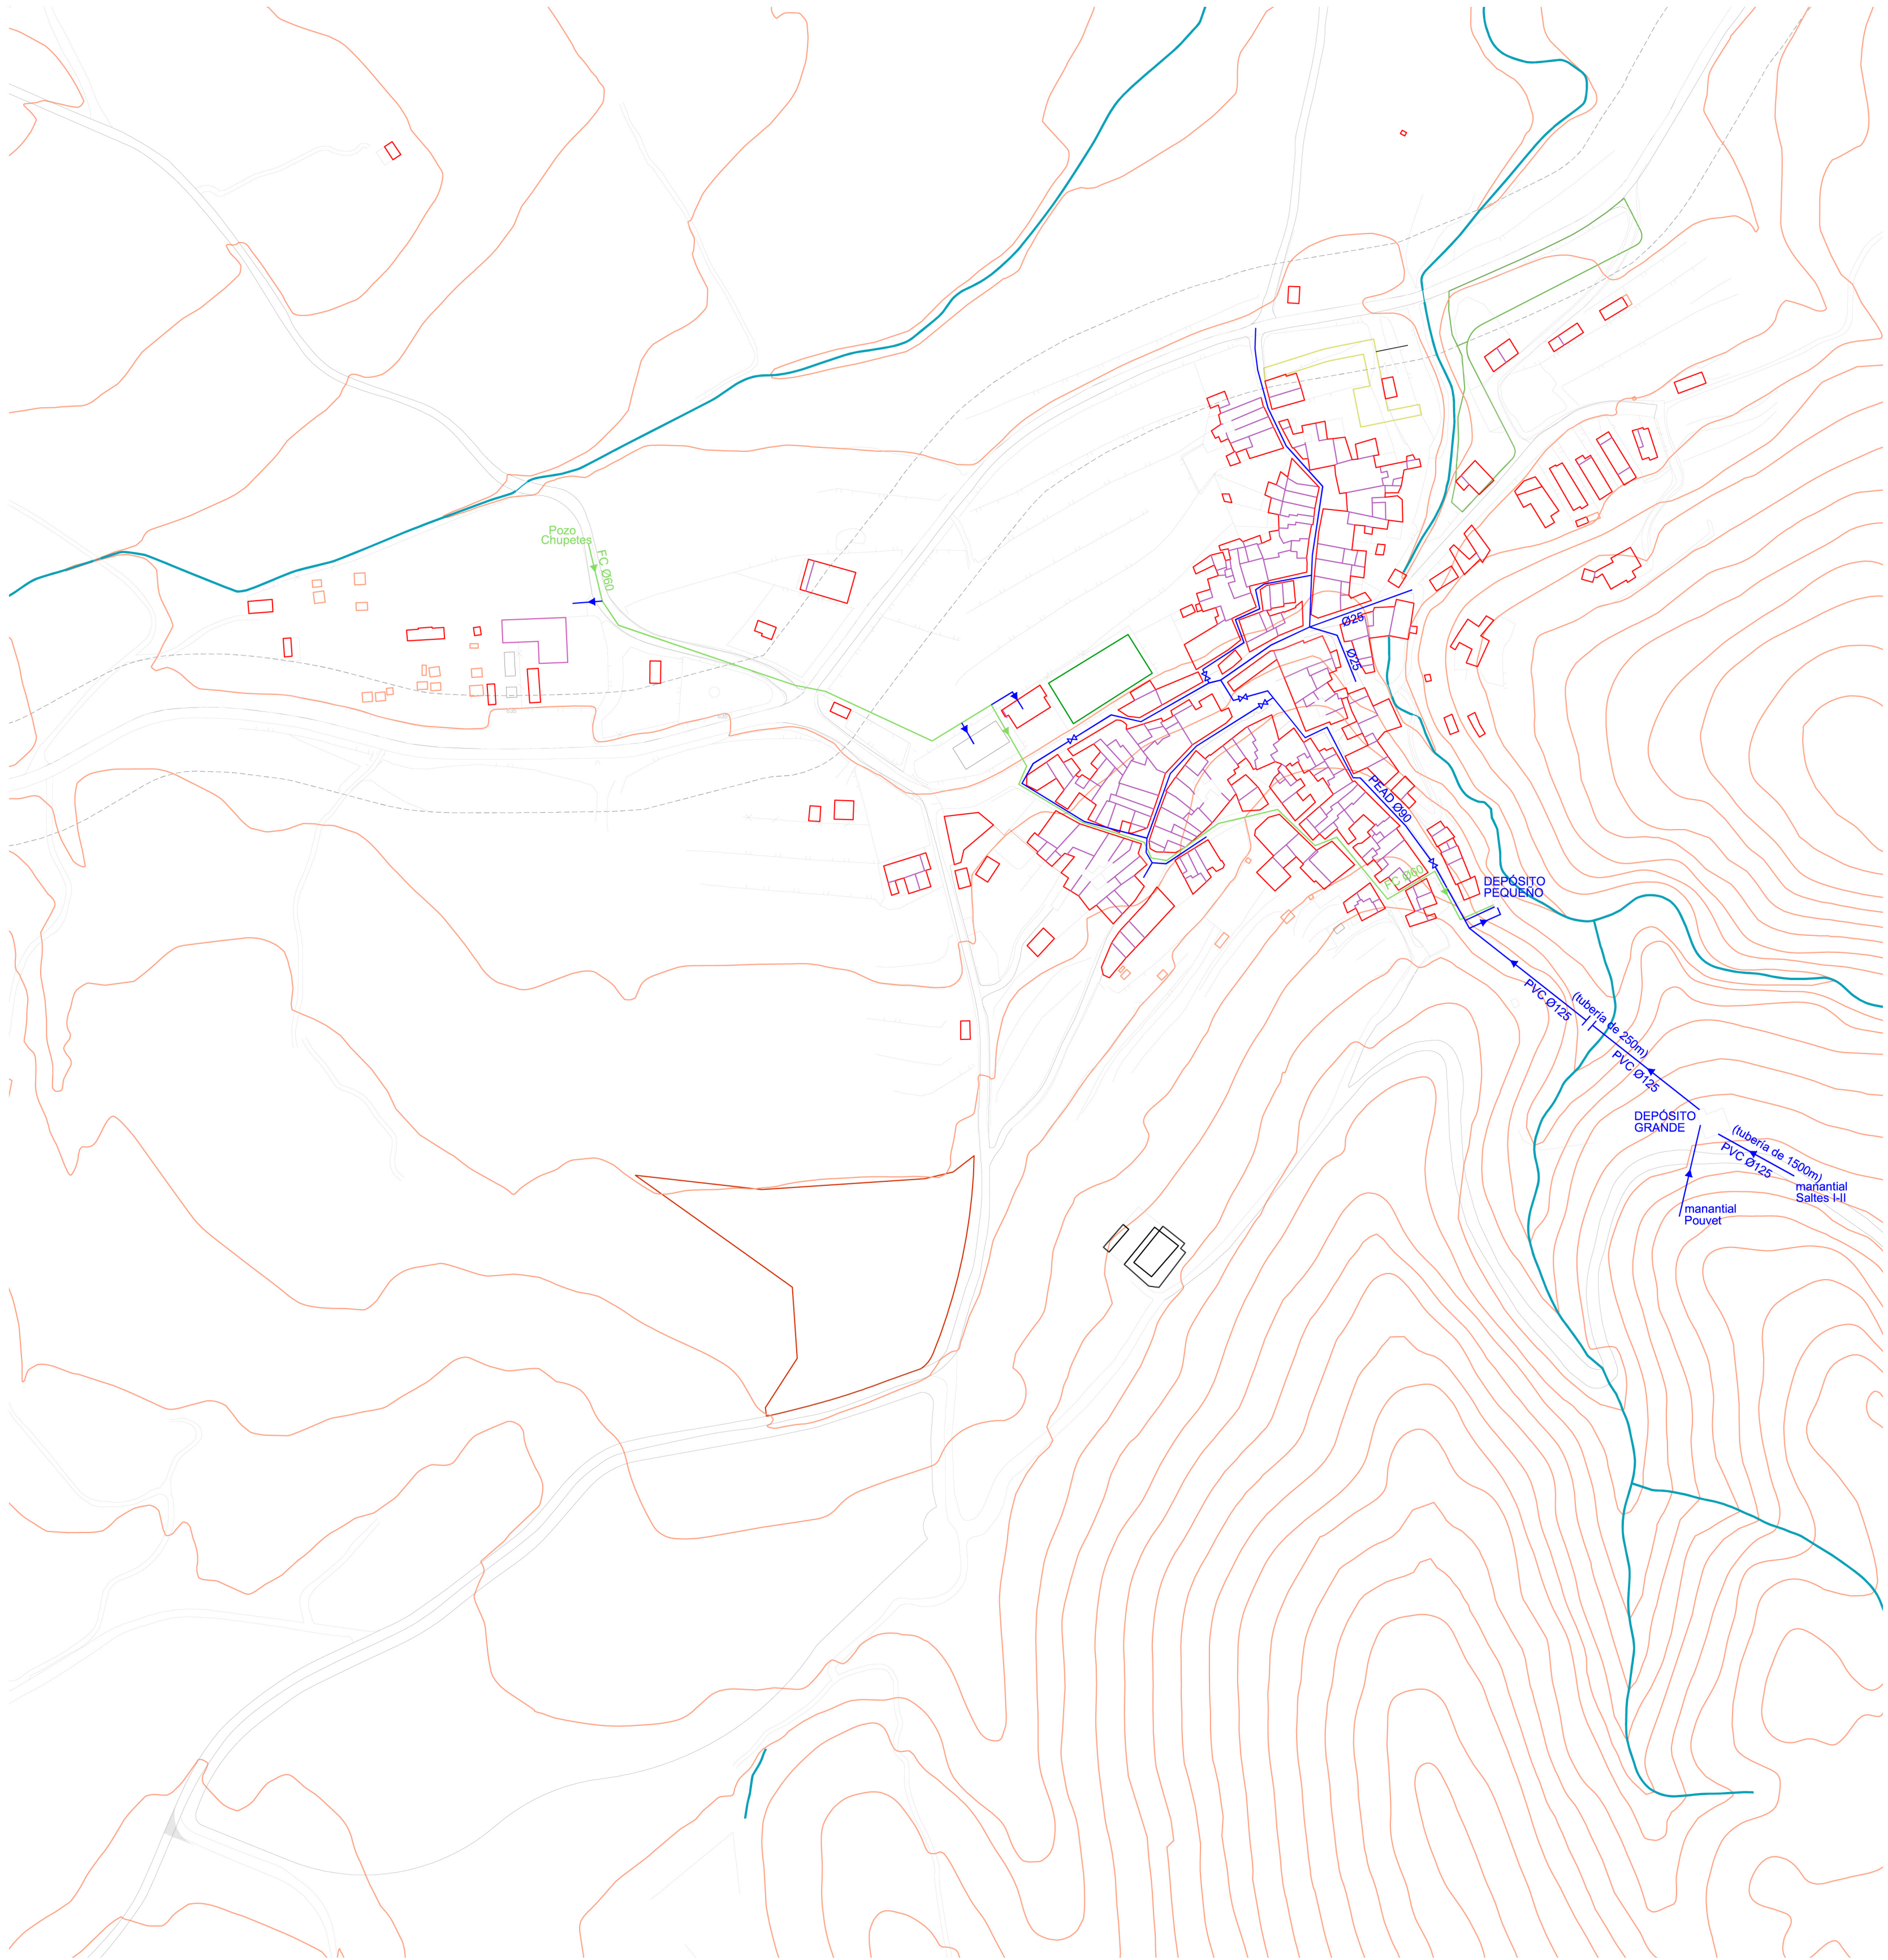

RED ABASTECIMIENTO Ø(mm)

- conducción existente
- válvula
- boca de riego
- hidrante
- conducción de impulsión

PROMOTOR:

DIPUTACIÓN DE ALICANTE
AYUNTAMIENTO DE LA VALL D'ALCALÀ



PLAN DE ORDENACIÓN PORMENORIZADA DE LA VALL D'ALCALÀ
VERSIÓN PRELIMINAR DEL PLAN
PLANOS DE INFORMACIÓN

EQUIPO REDACTOR:

SAN JUAN ARQUITECTURA S.L.

GRAN VÍA RAMÓN Y CAJAL, 53 -4. VALENCIA | T.F.963800739 | FAX.963800806 | sanjuan@sanjuanarquitectura.com | www.sanjuanarquitectura.com

SCma
Ingeniería y Medio Ambiente.

I_02

ABASTECIMIENTO AGUA POTABLE
(Alcala de la Jovada)

E S C A L A : 1/2.000

ABRIL - 2016

FDO.