


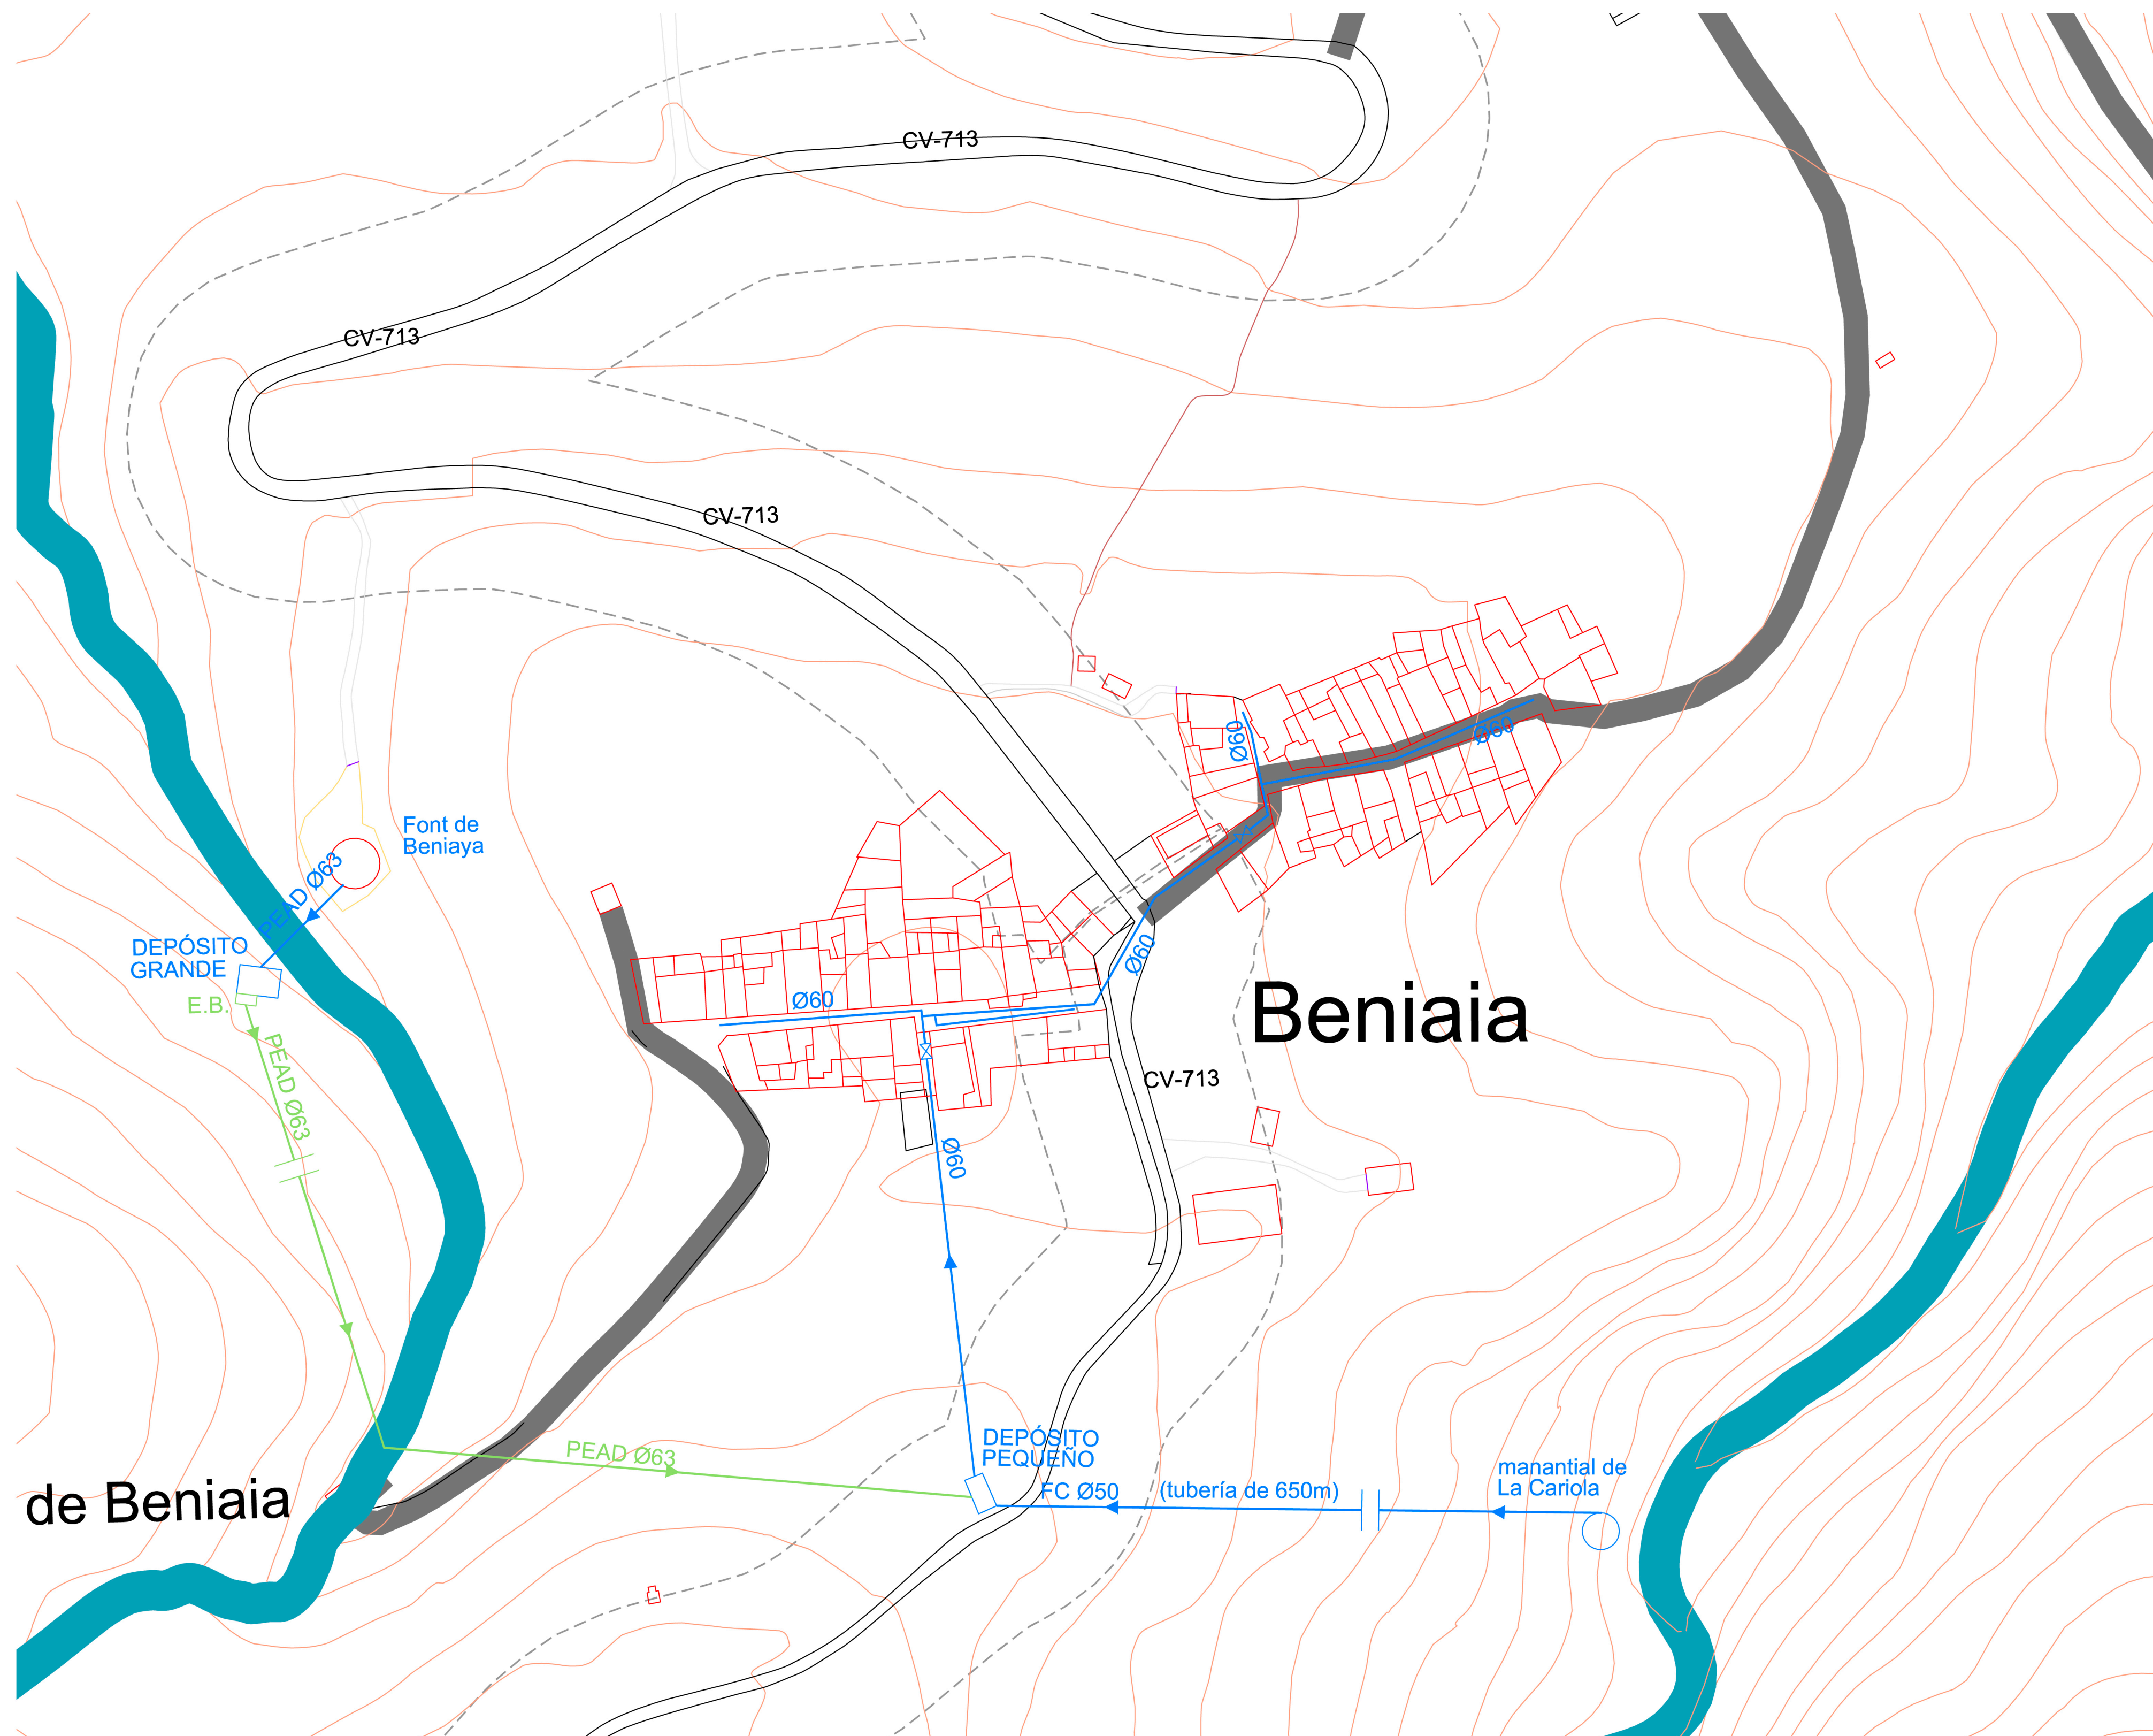

RED ABASTECIMIENTO Ø(mm)

- conducción existente
- válvula
- boca de riego
- hidrante
- conducción de impulsión

PROMOTOR:

DIPUTACIÓN DE ALICANTE
AYUNTAMIENTO DE LA VALL D'ALCALÁ



PLAN DE ORDENACIÓN PORMENORIZADA DE LA VALL D'ALCALÁ
VERSIÓN PRELIMINAR DEL PLAN
PLANOS DE INFORMACIÓN

EQUIPO REDACTOR:

SAN JUAN ARQUITECTURA S.L.

GRAN VÍA RAMÓN Y CAJAL, 53 -4-, VALENCIA | T: 96.3800739 | FAX: 96.3800806 | sonjuan@sonjuanarquitectura.com | www.sonjuanarquitectura.com

SCma
Ingeniería y Medio Ambiente.

I_0.3

ABASTECIMIENTO AGUA POTABLE
(Beniaia)

E S C A L A : 1/2.000

ABRIL - 2016

FDO.