
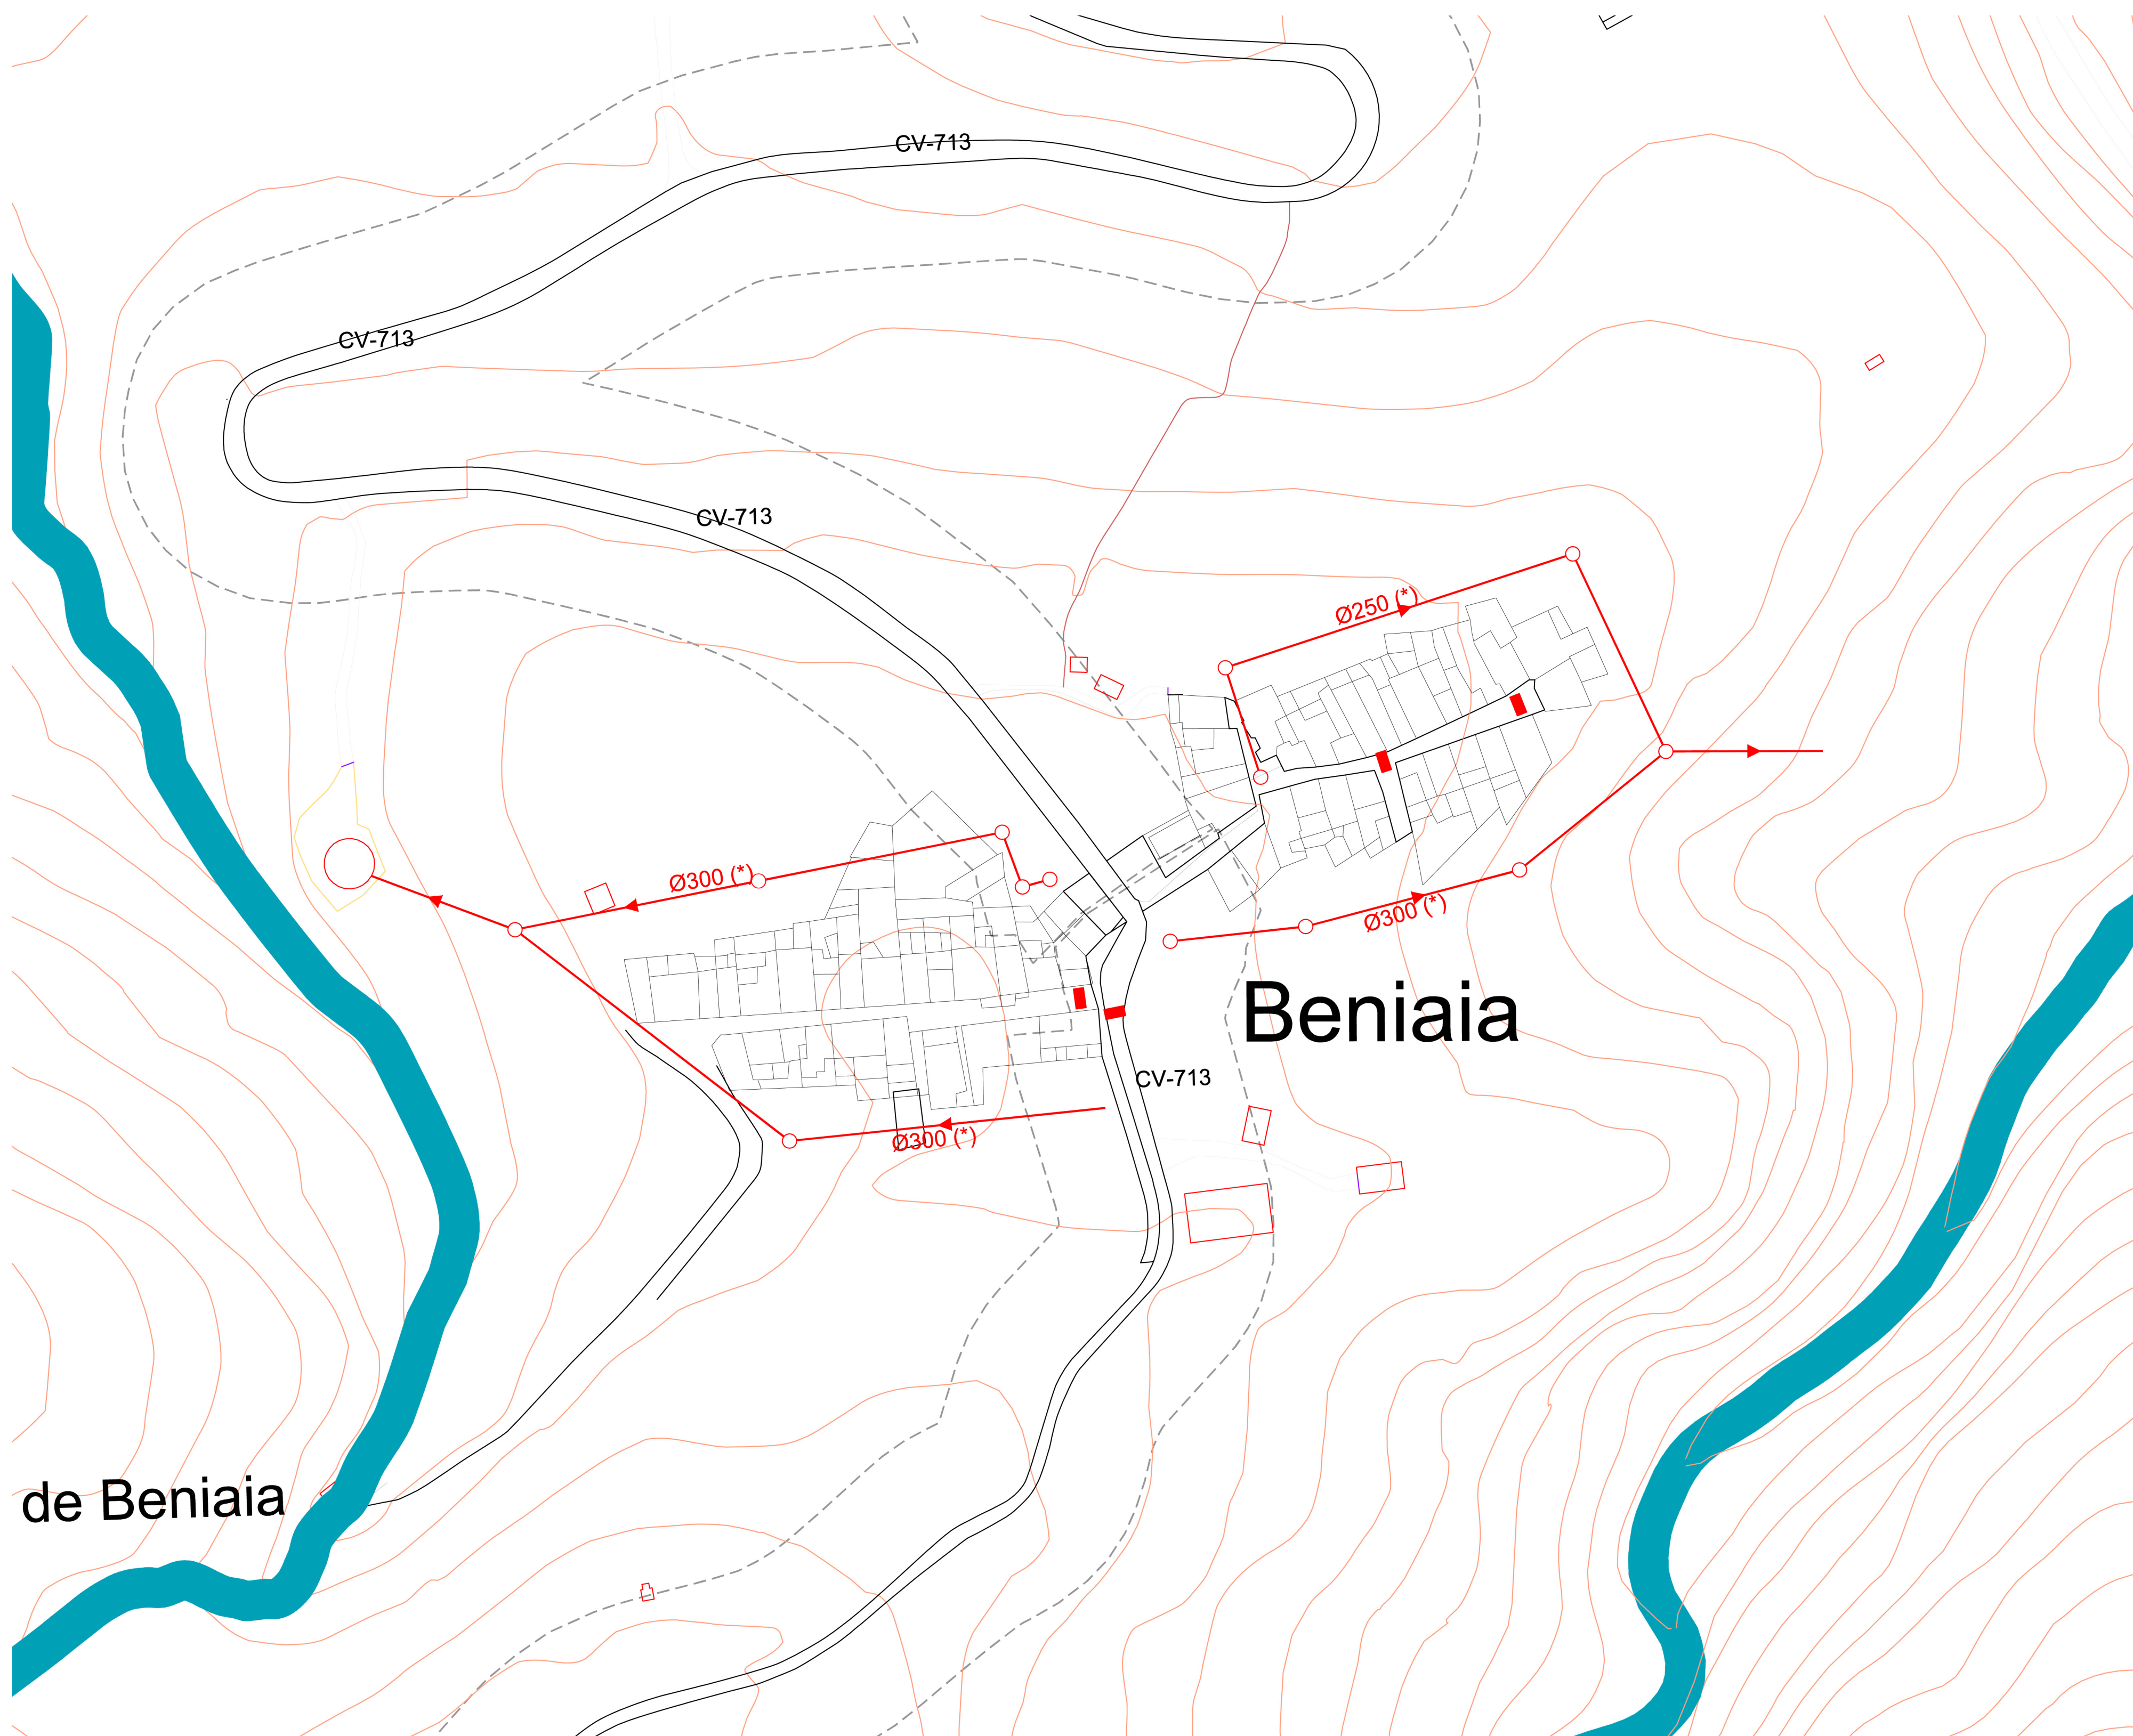


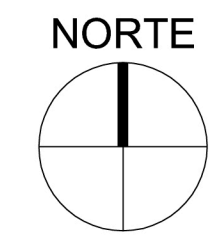

RED SANEAMIENTO Ø(mm)

- colector anterior a 1995
- pozo de registro
- sumidero

(*) diámetro estimado, no se ha podido comprobar

Nota: las aguas pluviales no conectadas a la red de saneamiento

No hay ninguna instalación de depuración. Ambos ramales vierten al barranco en sendos puntos.

PROMOTOR:

DIPUTACIÓN DE ALICANTE
AYUNTAMIENTO DE LA VALL D'ALCALÁ



PLAN DE ORDENACIÓN PORMENORIZADA DE LA VALL D'ALCALÁ
VERSIÓN PRELIMINAR DEL PLAN
PLANOS DE INFORMACIÓN

EQUIPO REDACTOR:

SAN JUAN ARQUITECTURA S.L.

GRAN VIA RAMÓN Y CAJAL, 53 -4-, VALENCIA | T.F. 963800739 | FAX. 963800806 | sanjuan@sanjuanarquitectura.com | www.sanjuanarquitectura.com

SCma
Ingeniería y Medio Ambiente.

I_0.5 RED DE SANEAMIENTO
(Beniaia)

E S C A L A : 1/2.000

ABRIL - 2016

FDO.