


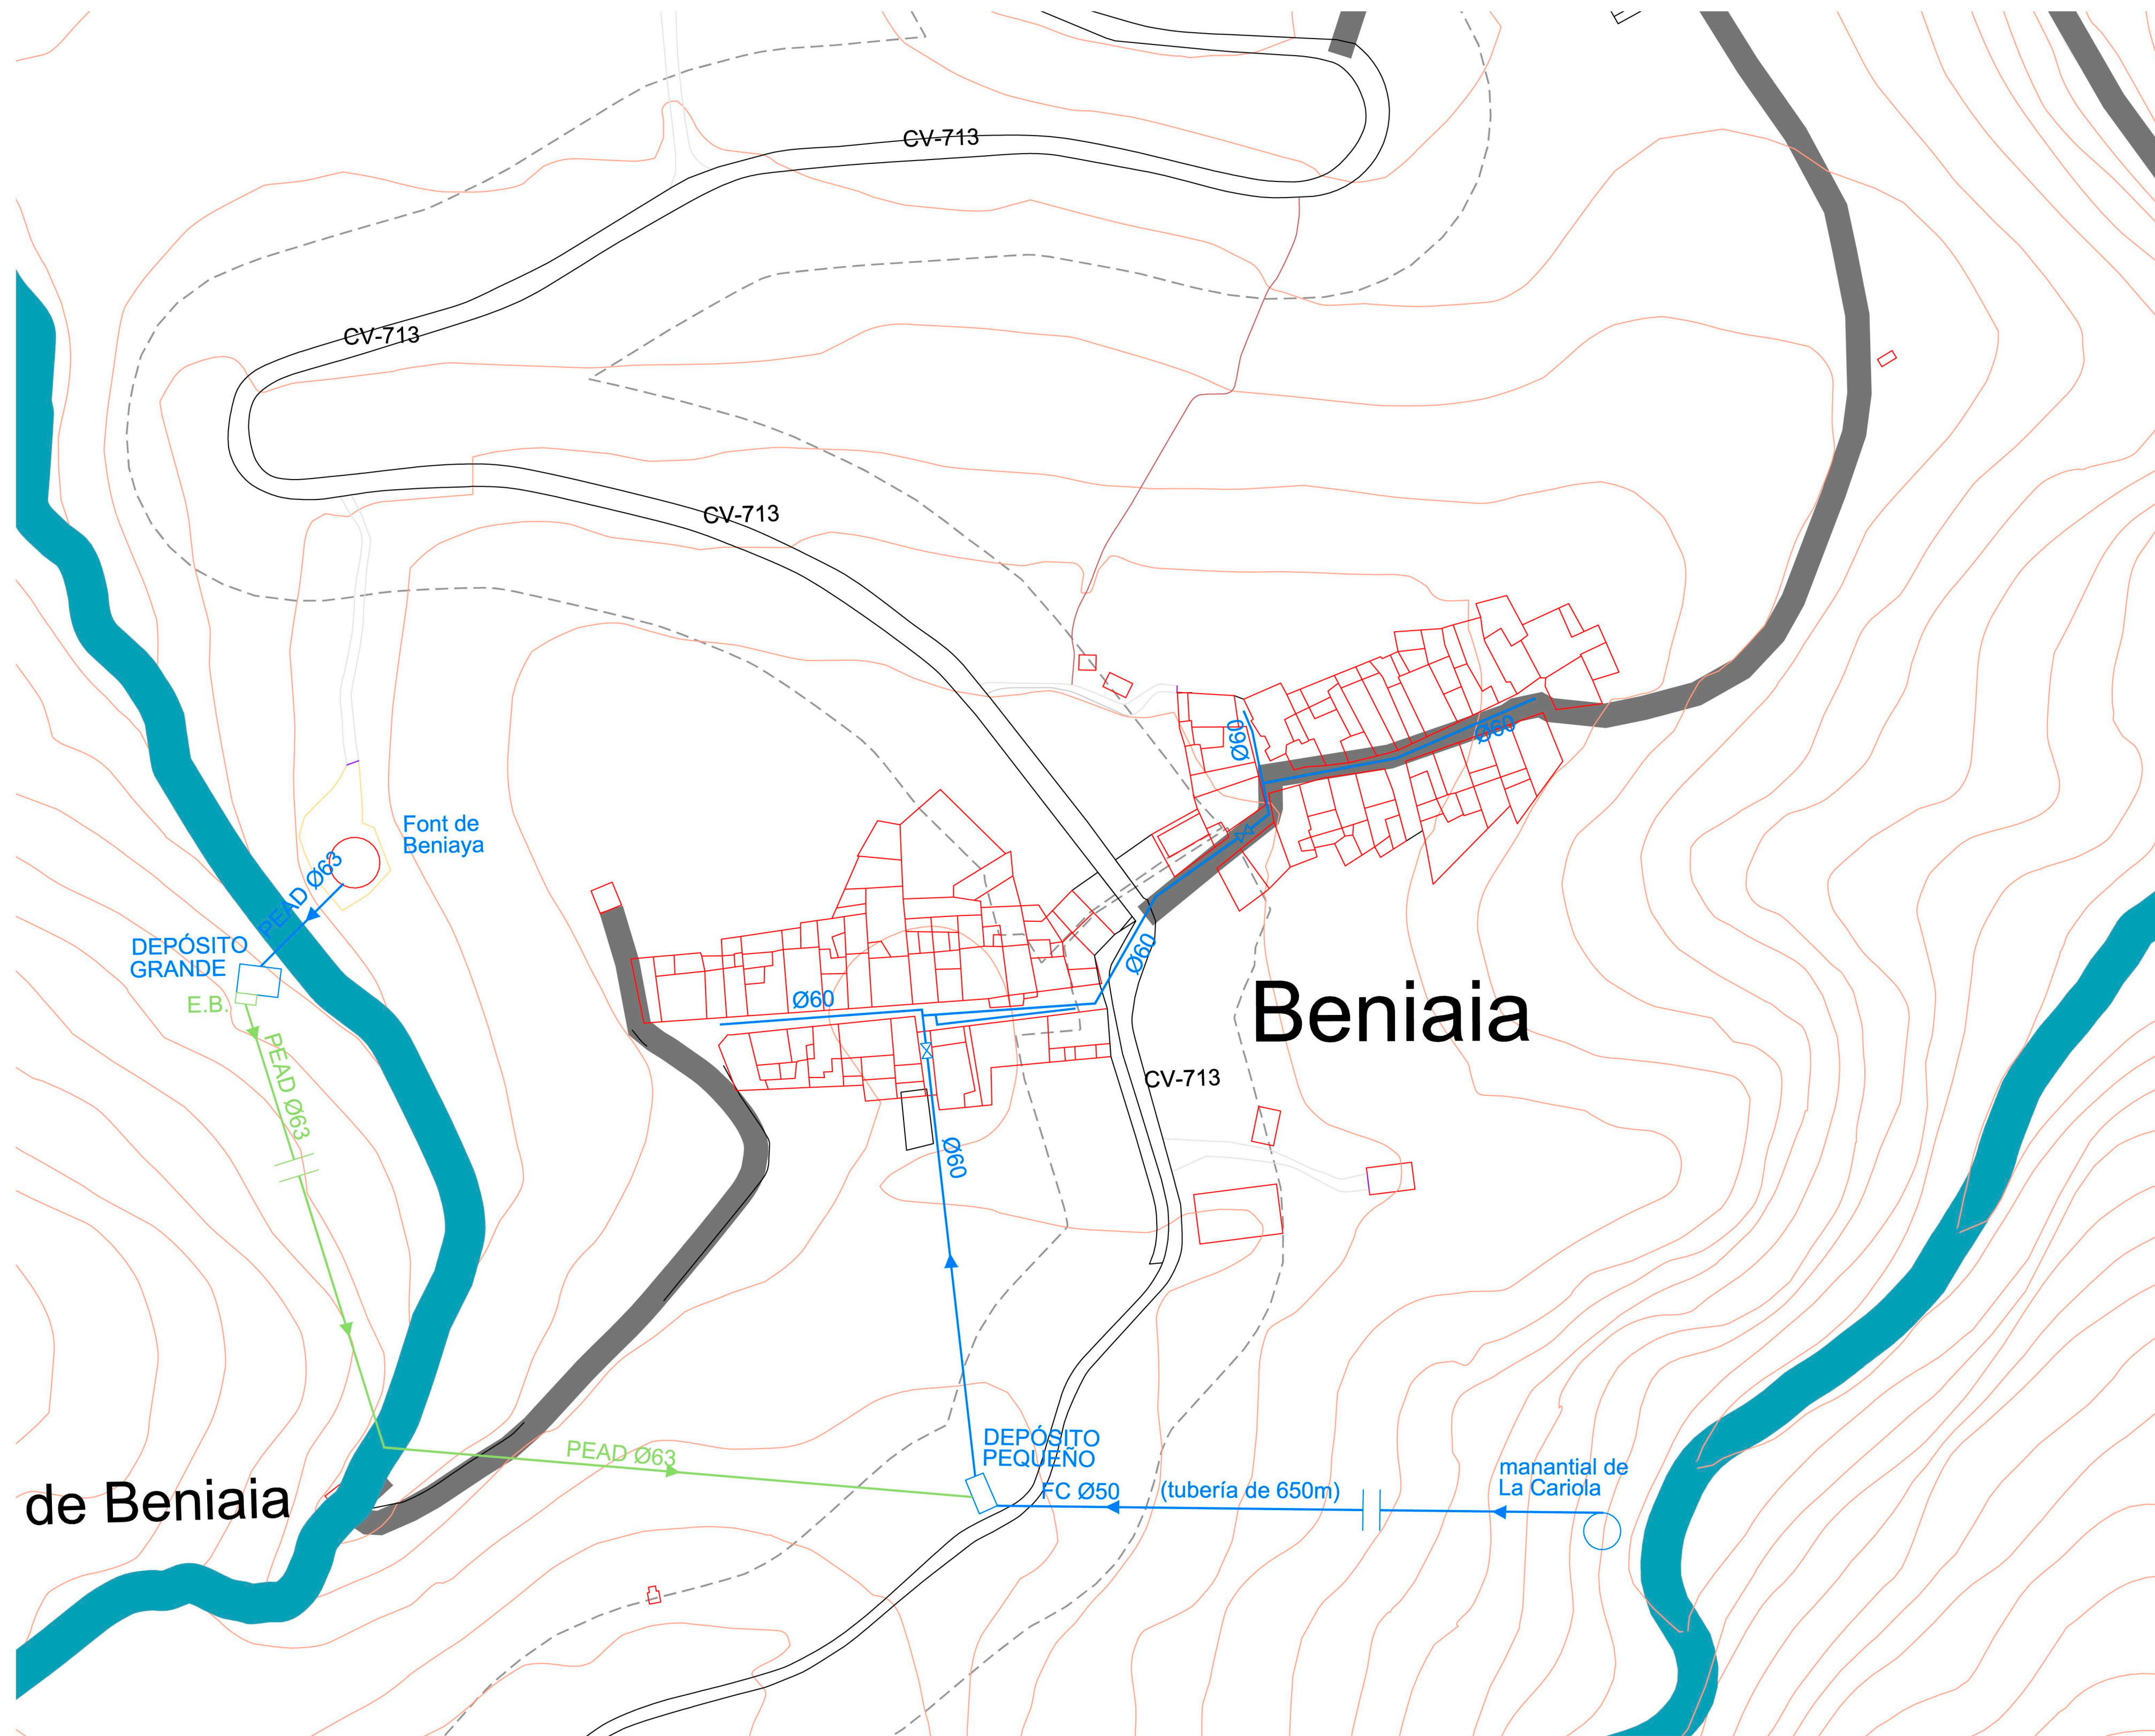

RED ABASTECIMIENTO Ø(mm)

- conducción existente
- válvula
- boca de riego
- hidrante
- conducción de impulsión

PROMOTOR:

DIPUTACIÓN DE ALICANTE
AYUNTAMIENTO DE LA VALL D'ALCALÀ



PLAN DE GENERAL ESTRUCTURAL DE LA VALL D'ALCALÀ
VERSIÓN PRELIMINAR DEL PLAN (V.P.P.)
PLANOS DE INFORMACIÓN

EQUIPO REDACTOR:

SAN JUAN ARQUITECTURA S.L.
GRAN VÍA RAMÓN Y CAJAL, 53 -4. VALENCIA | T.963800739 | FAX.963800808 | sanjuan@sanjuanarquitectura.com | www.sanjuanarquitectura.com

SCma
Ingeniería y Medio Ambiente.

I.4.3

ABASTECIMIENTO AGUA POTABLE
(Beniaia)

E S C A L A : 1/2.000

OCTUBRE - 2015

FDO.