



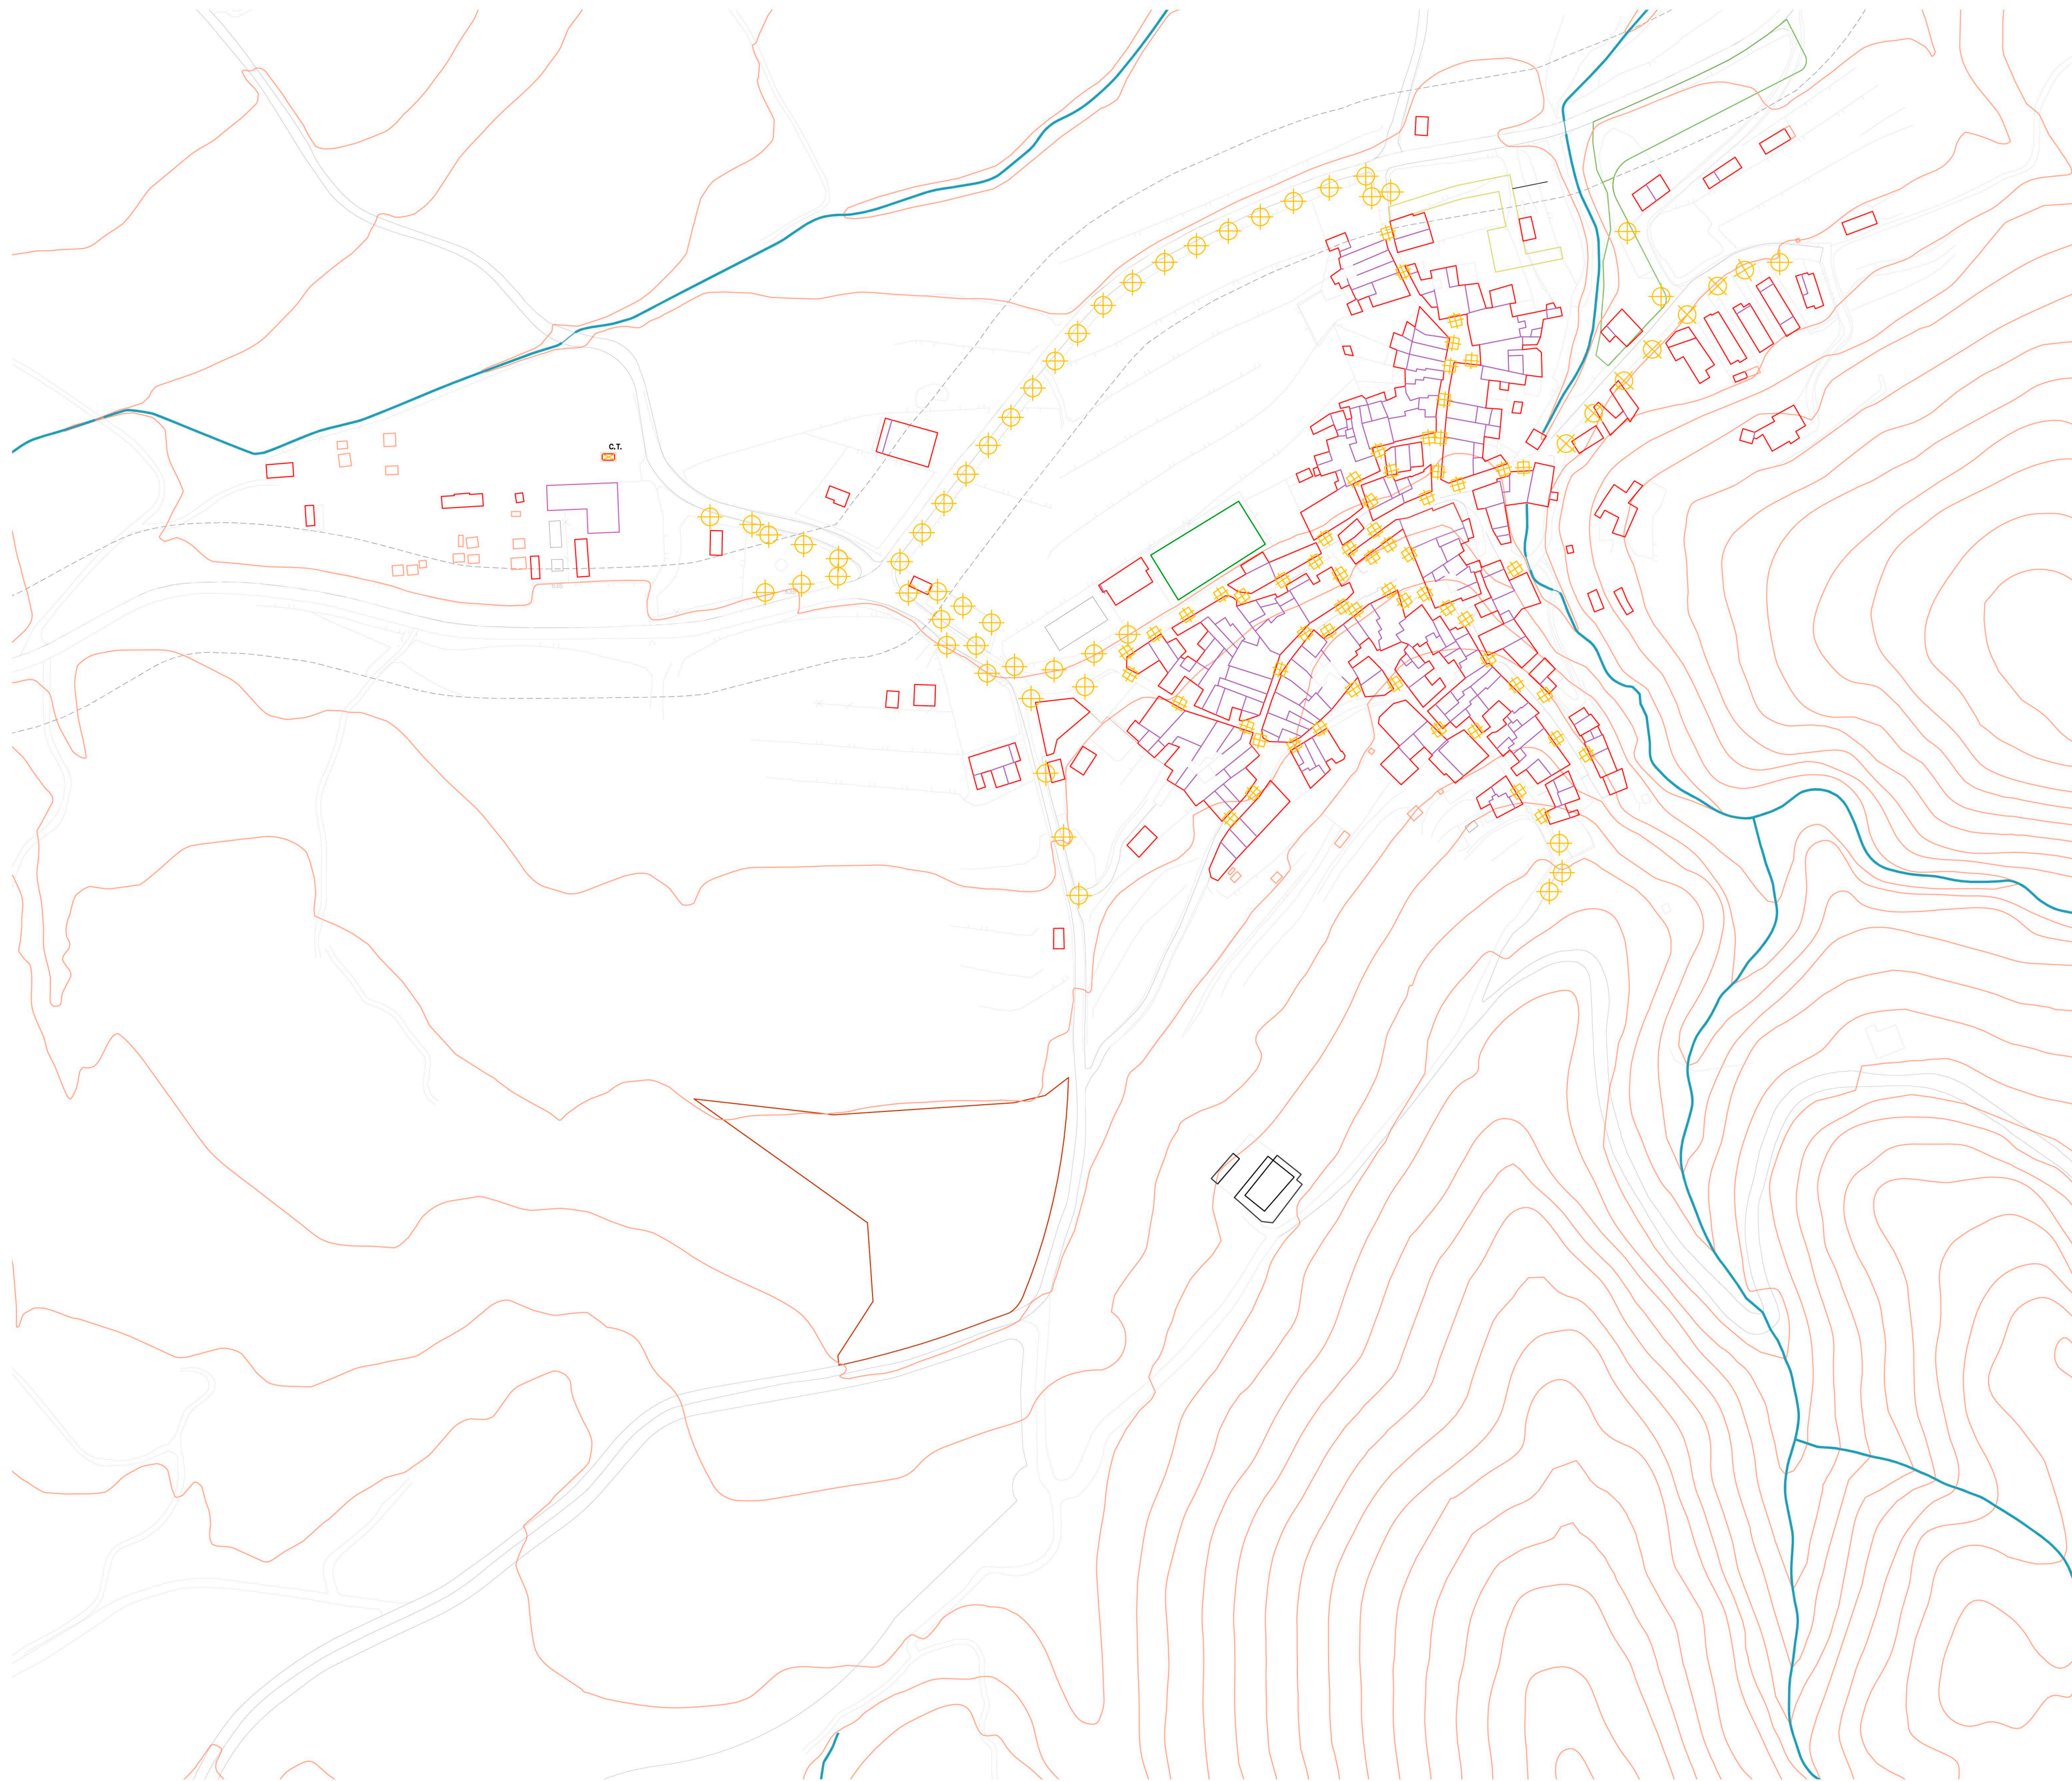


- Farola con báculo acceso a población tipo Neovilla
Detalle B
- Farola arriostrada en fachadas tipo Neovilla.
Detalle-C.
- Centro de Transformación Eléctrica..

DETALLE-B
(Sin Escala)

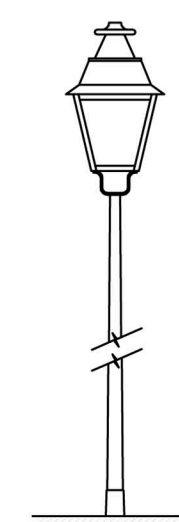

ALZADO

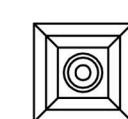


PLANTA

Farola con báculo tipo Neovilla
potencia entre 100 y 150 W.

DETALLE-C
(Sin Escala)



ALZADO

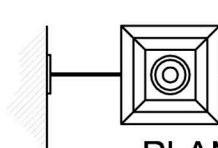

PLANTA

Farola arriostrada en pared
fachadas tipo Neovilla.
potencia entre 100 y 150 W.

PROMOTOR:

DIPUTACIÓN DE ALICANTE
AYUNTAMIENTO DE LA VALL D'ALCALÁ



PLAN DE GENERAL ESTRUCTURAL DE LA VALL D'ALCALÁ
VERSIÓN PRELIMINAR DEL PLAN (V.P.P.)
PLANOS DE INFORMACIÓN

EQUIPO REDACTOR:

SAN JUAN ARQUITECTURA S.L.

GRAN VÍA RAMÓN Y CAJAL, 53 -4. VALENCIA | T.963800739 | FAX.963800806 | sanjuan@sanjuanarquitectura.com | www.sanjuanarquitectura.com

SCma
Ingeniería y Medio Ambiente.

I.4.6 ALUMBRADO PUBLICO
(Alcala de Jovada)

E S C A L A : 1/2.000

OCTUBRE - 2015

FDO.